


PARTER v.1

POWIERZCHNIA: 85,64 m²

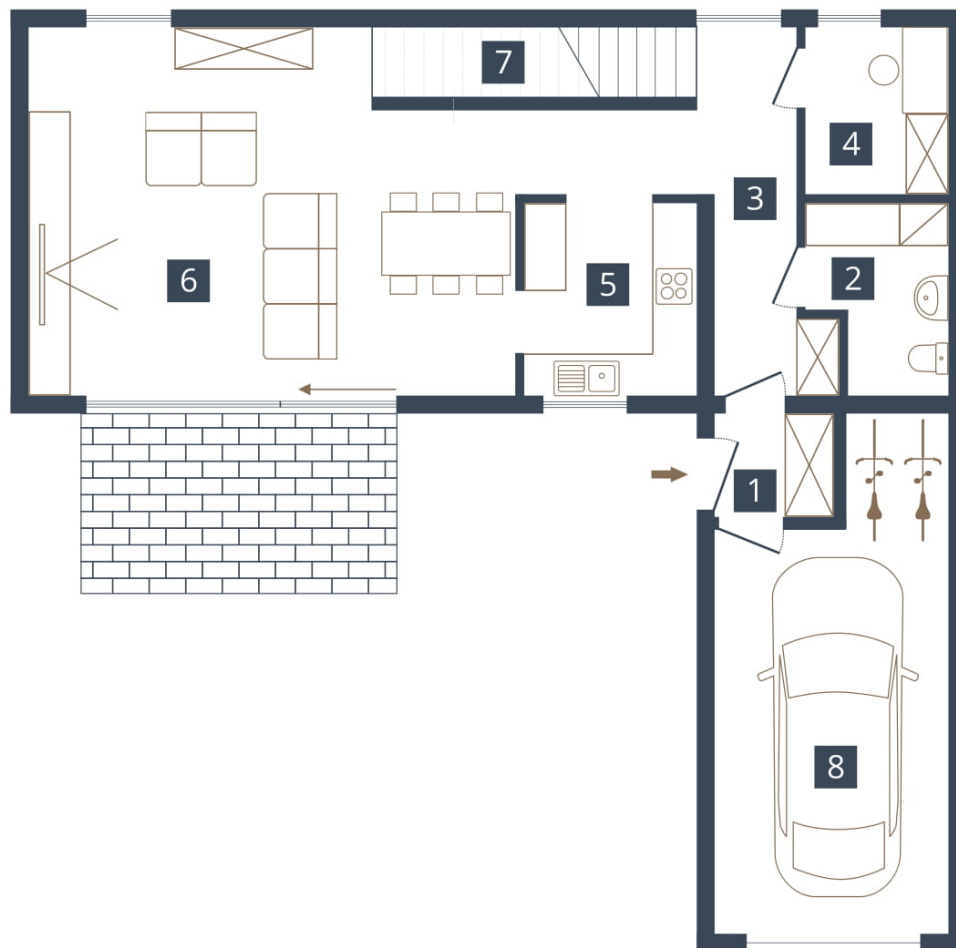

Wykaz pomieszczeń:

1. Wiatrołap: 2,31 m²
2. WC: 4,68 m²
3. Komunikacja: 7,13 m²
4. Biuro: 4,63 m²
5. Kuchnia: 6,38 m²
6. Salon: 35,28 m²
7. Kl. schodowa: 4,11 m²
8. Garaż z rowerownią: 21,12 m²

SKALA 1:100

0 1 2 3 4 5m



TEFRA HOUSE

Sp.z o.o. Sp. k.
www.tefrahouse.pl

Niniejsza karta nie stanowi oferty w rozumieniu przepisów Kodeksu Cywilnego i ma charakter poglądowy.


ul. Starołęcka 57d
61-361 Poznań

biuro@terfahouse.pl

616 698 588
616 698 587

PARTER v.2

POWIERZCHNIA: 86,39 m²

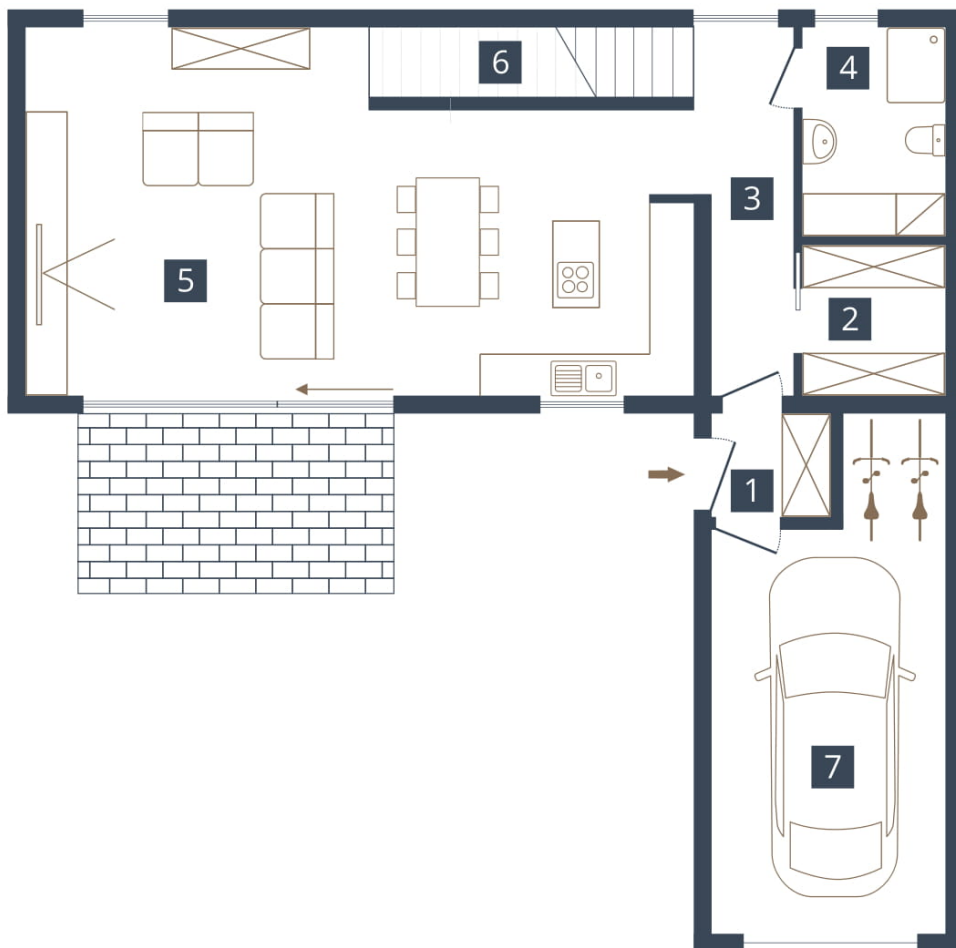

Wykaz pomieszczeń:

1. Wiatrołap: 2,31 m²
2. Garderoba: 4,09 m²
3. Komunikacja: 6,64 m²
4. Łazienka: 5,78 m²
5. Salon: 42,34 m²
6. Kl. schodowa: 4,11 m²
7. Garaż z rowerownią: 21,12 m²

SKALA 1:100

0 1 2 3 4 5m



TEFRA HOUSE

Sp. z o.o. Sp. k.
www.tefrahouse.pl

Niniejsza karta nie stanowi oferty w rozumieniu przepisów Kodeksu Cywilnego i ma charakter poglądowy.


ul. Starołęcka 57d
61-361 Poznań

biuro@terfahouse.pl

616 698 588
616 698 587

PIĘTRO v.1

POWIERZCHNIA: 58,56 m²

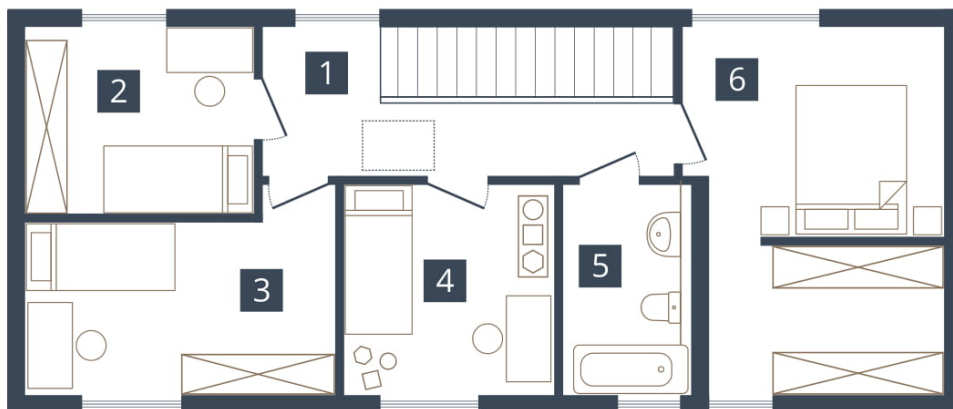

Wykaz pomieszczeń:

1. Komunikacja: 7,97 m²
2. Pokój: 8,35 m²
3. Pokój: 10,98 m²
4. Pokój: 8,67 m²
5. Łazienka: 5,14 m²
6. Pokój z garderobą: 17,45 m²

SKALA 1:100



TEFRA HOUSE

Sp. z o.o. Sp. k.
www.tefrahouse.pl

Niniejsza karta nie stanowi oferty w rozumieniu przepisów Kodeksu Cywilnego i ma charakter poglądowy.

ul. Starołęcka 57d
61-361 Poznań

biuro@terfahouse.pl

616 698 588
616 698 587

PIĘTRO v.2

POWIERZCHNIA: 58,90 m²



Wykaz pomieszczeń:

1. Komunikacja: 7,97 m²
2. Pokój: 15,02 m²
3. Pokój: 12,44 m²
4. Łazienka: 6,02 m²
5. Pokój z garderobą: 17,45 m²

SKALA 1:100



TEFRA HOUSE

Sp. z o.o. Sp. k.
www.tefrahouse.pl

Niniejsza karta nie stanowi oferty w rozumieniu przepisów Kodeksu Cywilnego i ma charakter poglądowy.

ul. Starołęcka 57d
61-361 Poznań

biuro@terfahouse.pl

616 698 588
616 698 587